


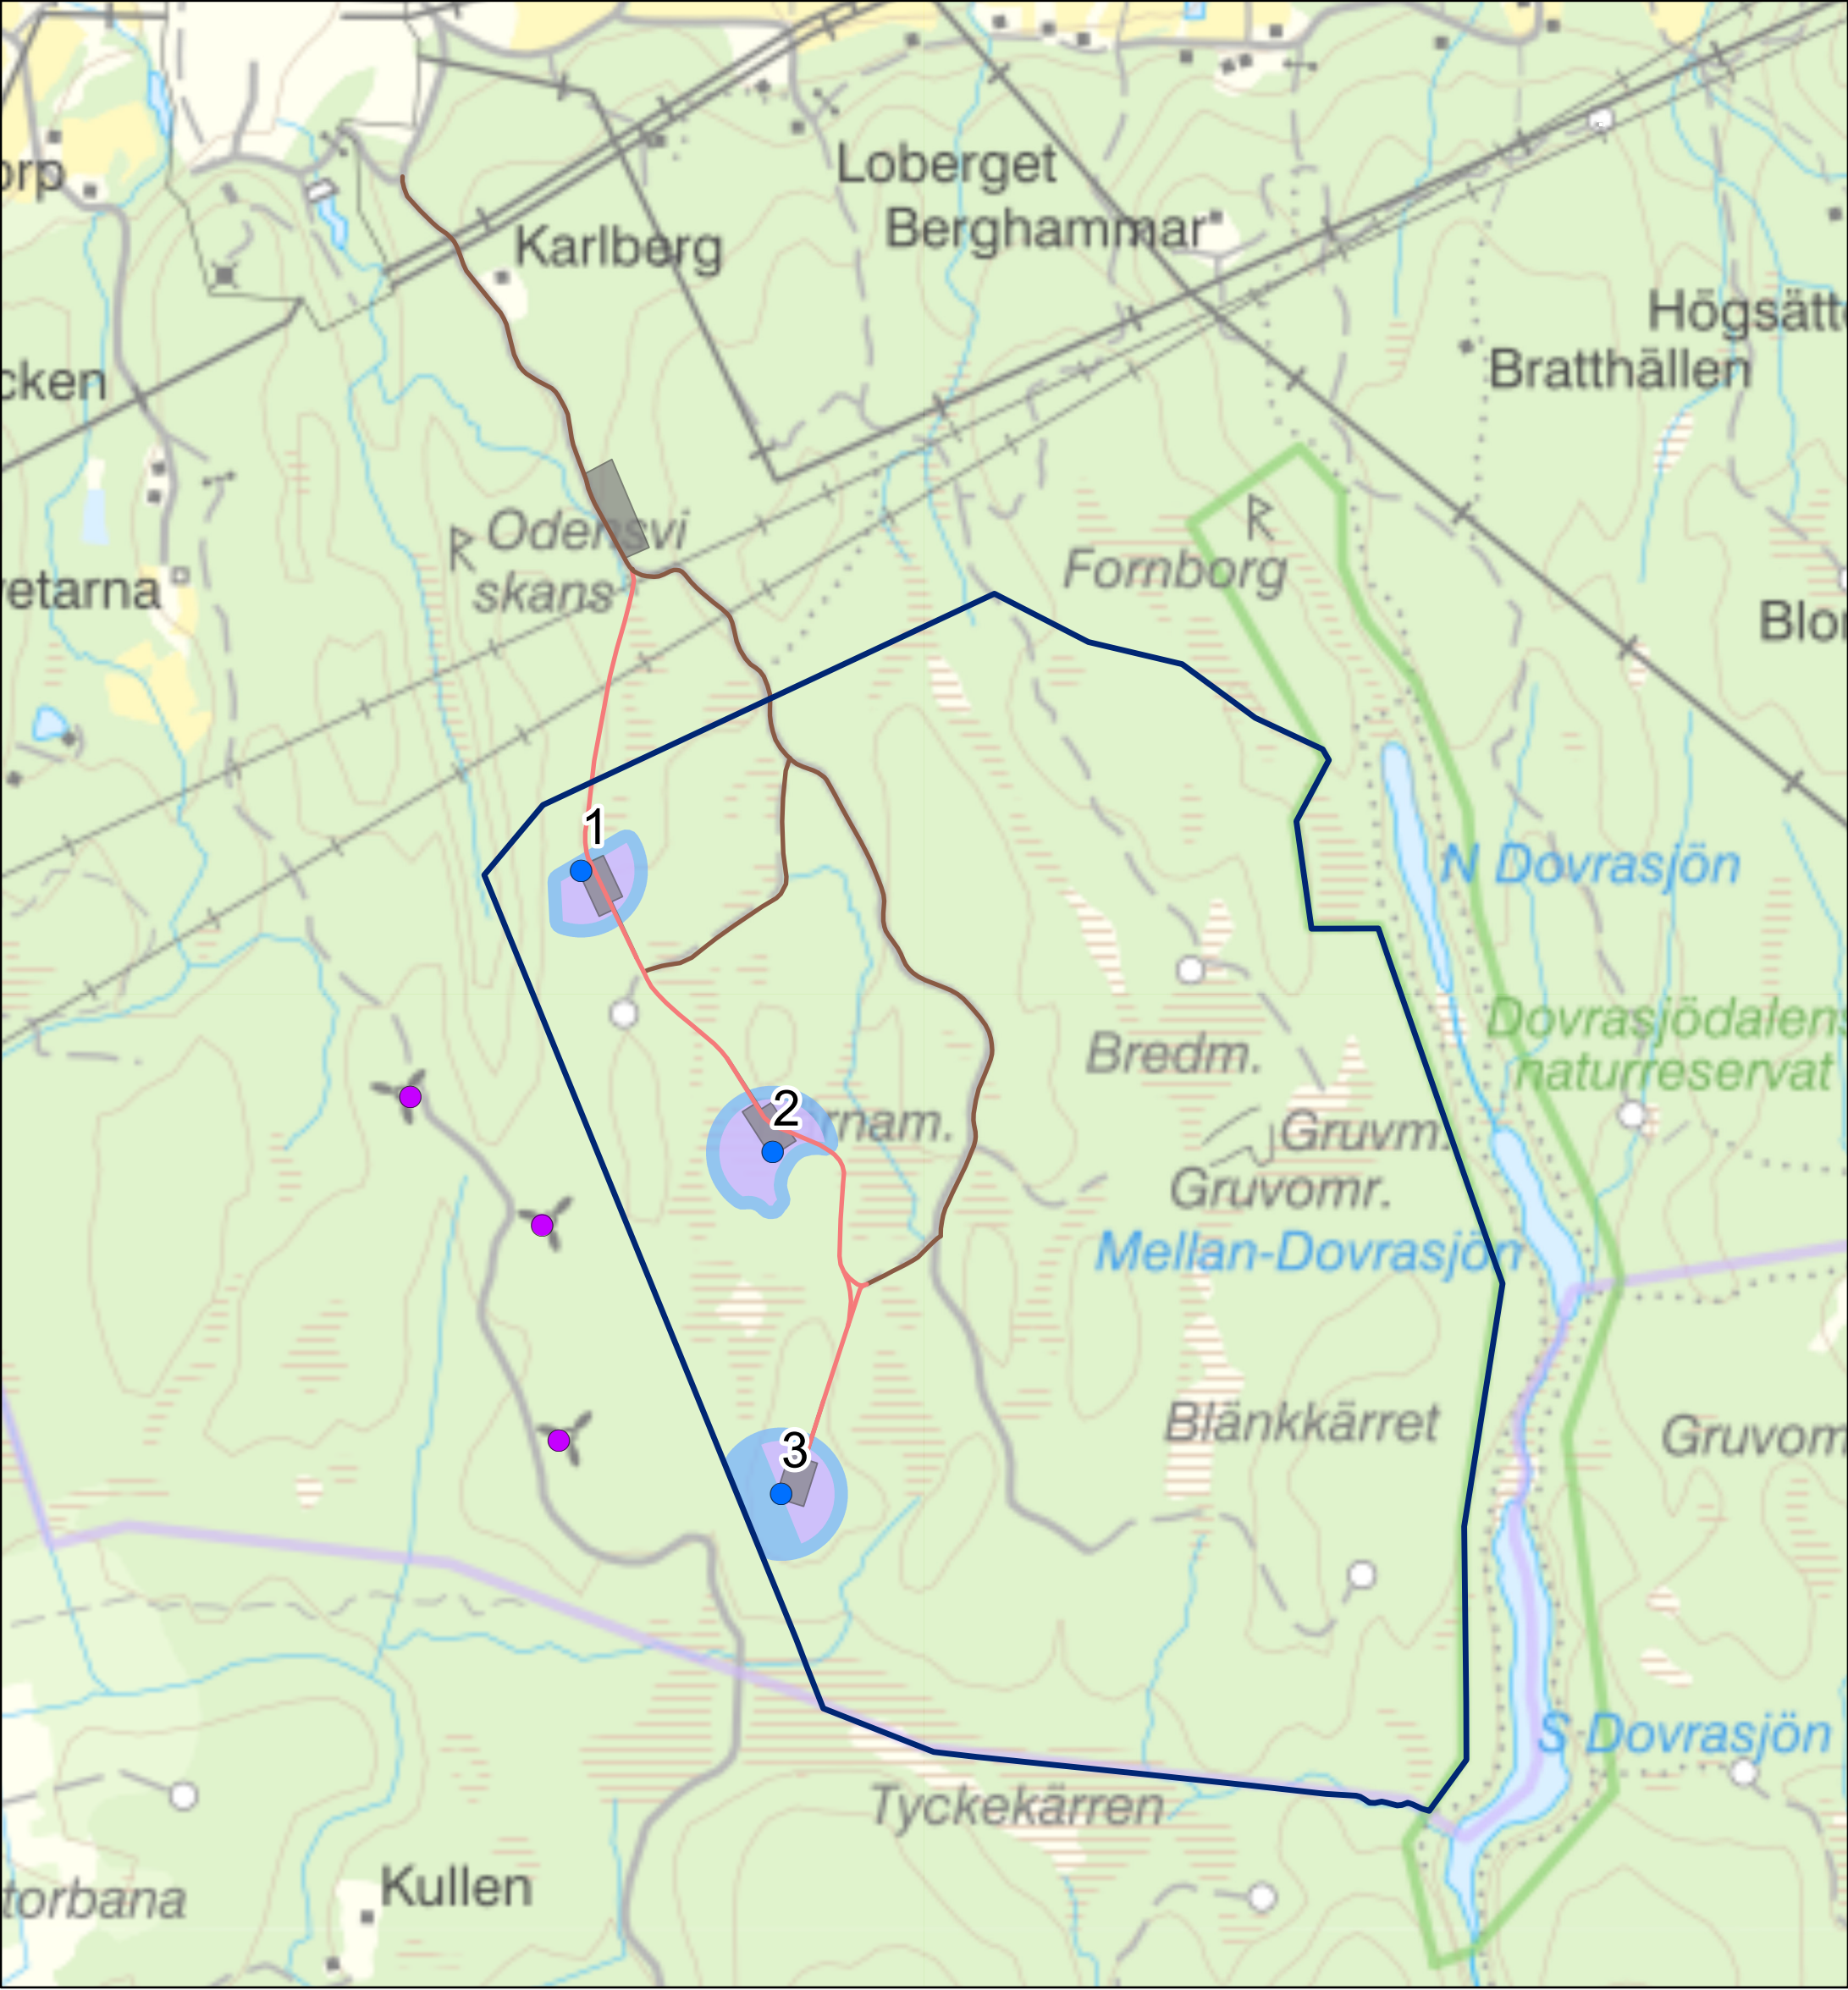

FÖRESLAGEN LAYOUT - ODENSVI

Teckenförklaring

- Föreslagen layout
- Befintliga verk
- Projektområde Odensvi
- Befintlig väg
- Ny väg
- Kran- och montageyta
- Etableringsområde
- Flyttmån

Föreslagen layout		
Sweref 99 TM		
Nr	Easting	Northing
1	495869	6541988
2	496228	6541460
3	496244	6540819

