

VINDPARK EBBEGÄRDE

Kalmar kommun

Layout och totalhöjd


Teckenförklaring

- Projektområde
- Layout
- Gränslinje mellan 240 och 260 m totalhöjd
- Etableringsområde
- Befintlig väg
- Ny väg
- Alternativ ny väg
- Kranyta
- Logistikyta

Verk	Northing	Easting
1	6306140	573707
2	6305539	573293
3	6305560	574429
4	6304943	573828
5	6304990	574832
6	6306590	577782
7	6306190	578382
8	6305522	578062
9	6305671	578900
10	6304890	578232
11	6301757	572367
12	6301143	573105
13	6300477	572622
14	6300840	573682
15	6300227	573174
16	6299617	573028
17	6300490	574382
18	6299879	573954
19	6299112	573333
20	6300890	576082
21	6300368	575309
22	6299714	574770
23	6299097	574419
24	6298546	573609
25	6300340	576432
26	6299838	575836
27	6299166	575432
28	6298584	574806
29	6299890	577082
30	6299290	576332
31	6298535	575730
32	6297846	575690

Datum: 2025-07-02 14:10

Skala: 1:40 000

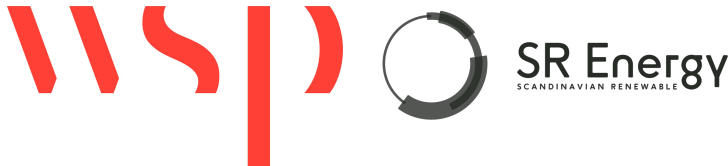

Path: \\corp.pbwan.net\SE\Projects\39011\0319508 - Tillståndsansökan Ebbegärde\G_GIS\G2_A_Data\G21_Databaser\Pro\Ebbegärde 2025-05-21.aprx