

VINDPARK EBBEGÄRDE

Kalmar kommun


Layout

Teckenförklaring

- Projektområde
- Vindkraftverk
- Gränslinje mellan 240 och 260 m totalhöjd
- Etableringsområde
- Befintlig väg
- Ny väg
- Alternativ ny väg
- Kranyta
- Logistikyta
- Projektområde


Koordinater

Verk	Northing	Easting
1	6306140,1	573707,4
2	6305469,7	573227,9
3	6305640	574282
4	6304940,3	573731,6
5	6304990,3	574831,6
6	6306590,3	577781,6
7	6306190	578382
8	6305522	578062
9	6305671,5	578900,4
10	6304890,3	578231,6
11	6301756,9	572366,9
12	6301142,8	573105
13	6300477	572622,5
14	6300840,3	573681,6
15	6300226,6	573173,9
16	6299617,2	573027,8
17	6300490,3	574381,6
18	6299878,6	573954,5
19	6299112,1	573333,4
20	6300890	576082
21	6300368,3	575309,3
22	6299714,2	574769,6
23	6299096,8	574419
24	6298545,7	573609,5
25	6300340,3	576431,6
26	6299838	575836
27	6299165,9	575431,5
28	6298583,6	574806,1
29	6299890,3	577081,6
30	6299290,3	576331,6
31	6298534,8	575730,2
32	6297845,5	575689,7

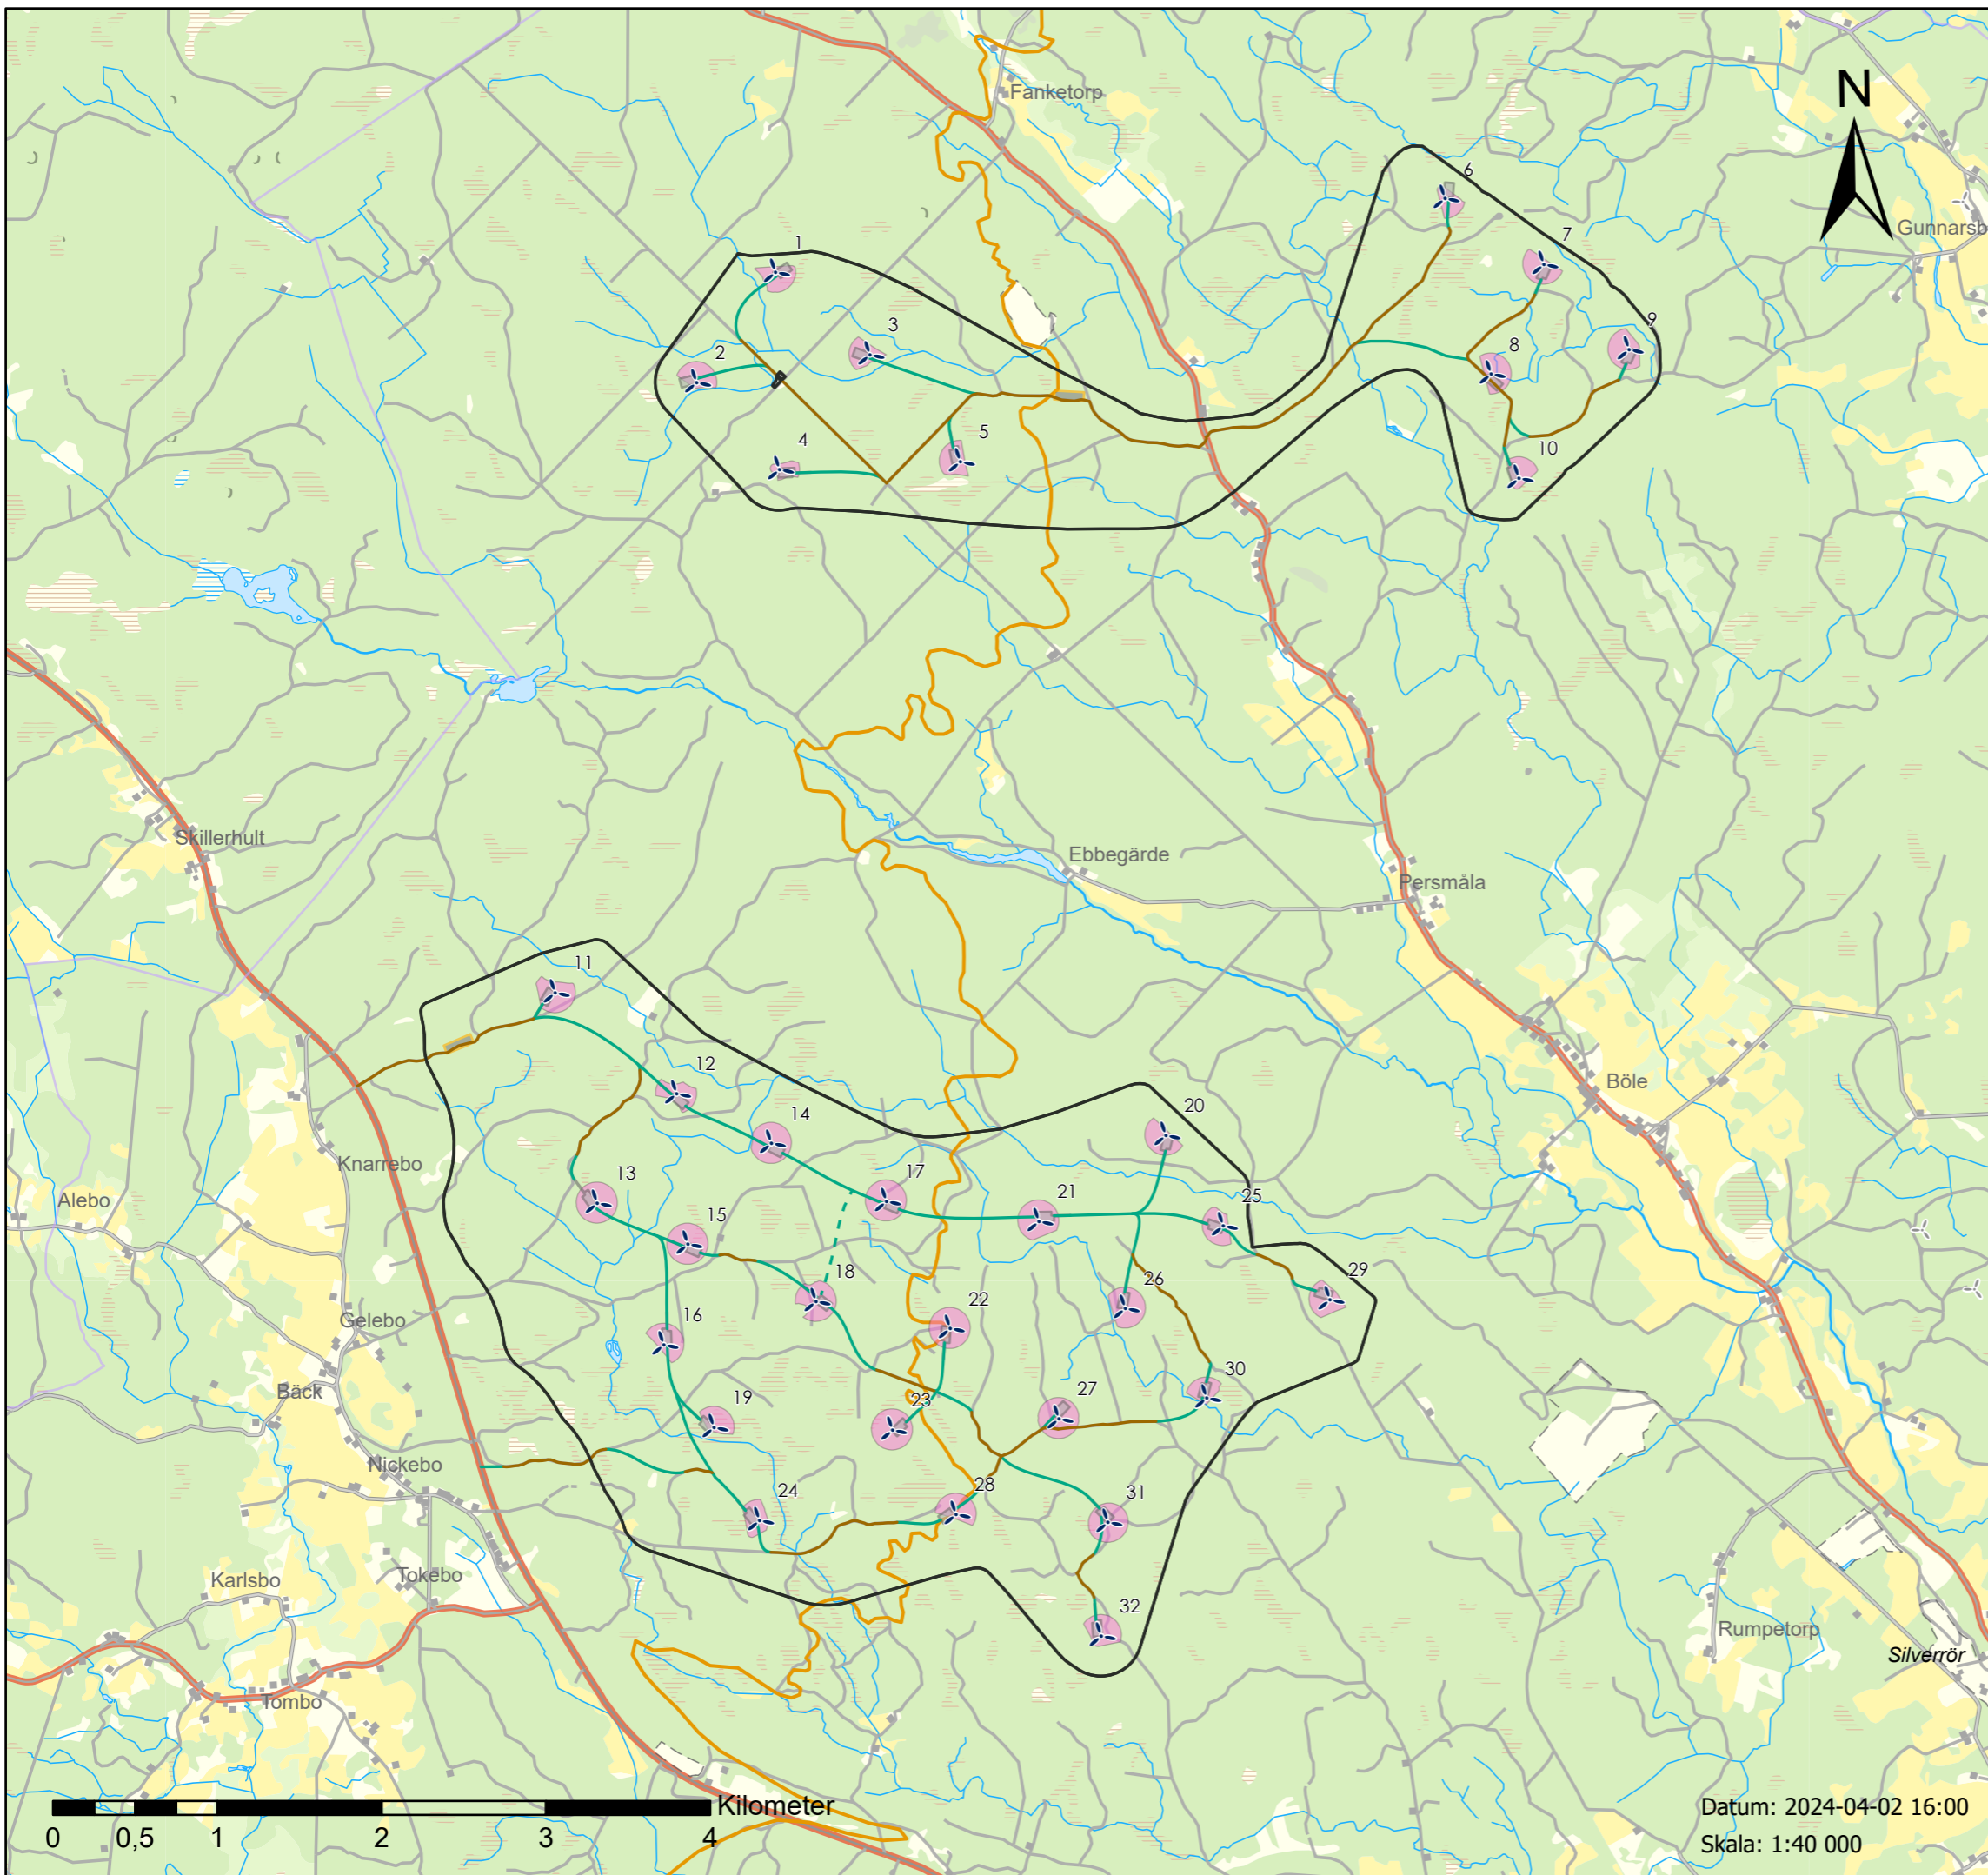

Datum: 2024-04-02 16:00

Skala: 1:40 000

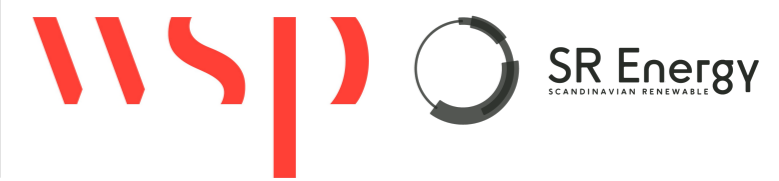

Path: \\corp.pbwan.net\SE\Projects\39011\0319508 - Tillståndsansökan Ebbegärde\G_GIS\G2_A_Data\G21_Databaser\Pro\Ebbegärde MKB 2024-01-12 3-2\Ebbegärde MKB 2024-01-09.aprx